



CITTA' DI TORINO

**DIPARTIMENTO COMMERCIO
DIVISIONE SERVIZI COMMERCIO E CONTENZIOSO AMMINISTRATIVO
S. ATTIVITA' ECONOMICHE E DI SERVIZIO - SUAP**

ATTO N. ORDD 2963

Torino, 27/05/2026

ORDINANZA

OGGETTO: EVENTI RILEVANTI SOTTO IL PROFILO DELL'ORDINE E DELLA SICUREZZA PUBBLICA - EVENTO MUSICALE DENOMINATO "KISS KISS WAY" IN PROGRAMMA SABATO 30 MAGGIO 2026 - COMUNICAZIONE DI RIMOZIONE O MESSA IN SICUREZZA DI DEHORS

LA DIRIGENTE

Vista la richiesta della Questura di Torino - Ufficio di Gabinetto Sezione 1[^] - Ordine e Sicurezza Pubblica prot. n. 0125515 (CAT A.4/26.GAB.) del 27/05/2026, relativa alla predisposizione di servizi di ordine e sicurezza pubblica necessari per garantire l'ordinato svolgimento dell'evento musicale di cui all'oggetto;

Visto il Reg. Com. di Polizia Urbana n. 221/2017;

Visto il Reg. Com. n. 395/2021 e s.m.i.;

Visto il Reg. Com. n. 388/2019 e s.m.i.;

Considerato che le aree del centro cittadino interessate a vario titolo dalla manifestazione, per ragioni di ordine e sicurezza pubblica, sono state suddivise dall'Organizzazione, in due ampie aree di rispetto, ad accesso controllato, denominate "area rossa" (planimetria in allegato 2) e "area gialla" (planimetria in allegato 1);

Considerato che all'Art. 13 "Sospensione per motivi di interesse pubblico, lavori nell'area o nel sottosuolo dell'area occupata" del Reg. Com. 388 al comma 2.c è esplicitamente previsto che "ove la sospensione discenda da provvedimenti delle Autorità preposte all'ordine pubblico, la comunicazione preventiva al concessionario viene eseguita in forma urgente e non è soggetta ad alcun termine prefissato di preavviso[...]";

Precisato che non è competenza dello scrivente ufficio impartire prescrizioni relativamente alla rimozione di



fioriere, panchine e altri arredi mobili non facenti parte dell'allestimento di dehors;

ORDINA

AI TITOLARI DEGLI ESERCIZI DI SOMMINISTRAZIONE CON ALLESTIMENTI DEHORS NELLE AREE INTERESSATE DALL'EVENTO LA RIMOZIONE TEMPORANEA DI DEHORS, FIORIERE, PANCHINE E ALTRI ARREDI MOBILI EVENTUALMENTE PRESENTI NEGLI ALLESTIMENTI DEHORS E DI PROVVEDERE ALL'ADEGUATA MESSA IN SICUREZZA DEGLI ARREDI CHE NON SIA EVENTUALMENTE POSSIBILE RIMUOVERE, COME DI SEGUITO SPECIFICATO:

DALLE ORE 14.00 ALLE ORE 24.00 DI SABATO 30 MAGGIO 2026 E COMUNQUE FINO A CESSATE ESIGENZE NELLE VIE RICOMPRESE ALL'INTERNO DELL'AREA ROSSA:

- PIAZZETTA REALE, tutta, perimetro esterno dalla chiesa di San Lorenzo all'Armeria Reale;
- PIAZZA CASTELLO, dall'armeria Reale ai fornici Prefettura;
- VIALE PRIMO MAGGIO, lato ovest, da fornici Prefettura a ponte Giardini Reali Superiori;
- VIALE PRIMO MAGGIO, lato est, da ponte Giardini Reali Superiori a piazza Castello;
- PIAZZA CASTELLO, lato est, da fornici Prefettura a via Po;
- VIA PO, lato nord, da piazza Castello a via Carlo Alberto;
- VIA CARLO ALBERTO, lato ovest, da via Po a via Battisti;
- VIA BATTISTI, lato nord, da via Carlo Alberto a via Roma, con esclusione della Galleria Subalpina
- VIA MONTE DI PIETA', lato nord, da via Roma a via XX Settembre;
- VIA XX SETTEMBRE, lato est, da via Monte di Pietà a via Palazzo di Città;
- VIA PALAZZO DI CITTA', lato nord, da via XX Settembre alla chiesa di San Lorenzo.

DALLE ORE 16.00 ALLE ORE 24.00 DI SABATO 30 MAGGIO 2026 E COMUNQUE FINO A CESSATE ESIGENZE NELLE SEGUENTI VIE INTERNE ALL'AREA GIALLA:

- VIA XX SETTEMBRE, ambo i lati, tratto Bertola - San Giovanni;
- VIA PO, ambo i lati, tratto Castello - Bogino;
- VIA VIOTTI, ambo i lati, tratto Bertola – Monte di Pietà;
- VIA MICCA, ambo i lati, tratto XX Settembre – San Tommaso;
- VIA GARIBALDI, ambo i lati, tratto XX Settembre – San Tommaso;

AVVERTE

che l'inottemperanza all'obbligo di rimozione per la data e l'orario sopra indicato costituisce violazione delle prescrizioni contenute nel vigente Regolamento Comunale di Polizia Urbana n. 221/2017 e nel Regolamento Comunale n. 395/2021 con conseguente applicazione delle sanzioni ivi previste.





Avverso il presente atto è ammesso ricorso al Tribunale Amministrativo Regionale del Piemonte nel termine di decadenza di sessanta giorni dalla ricezione, ai sensi dell'art. 29 del Codice del processo amministrativo approvato con Decreto Legislativo 2 luglio 2010 n. 104 oppure, in alternativa, ricorso straordinario al Presidente della Repubblica nel termine di centoventi giorni dalla stessa data, ai sensi dell'art. 9 del D.P.R. 24 novembre 1971, n. 1199.

Si dichiara, ai sensi dell'art.6 bis della L. n. 241/1990 e s.m.i. e delle disposizioni del Codice di Comportamento della Città, l'insussistenza di cause di conflitto di interesse, anche potenziale, in capo al/alla sottoscritto/a

LA DIRIGENTE

Fto digitalmente da Maria Cristina Molina




PIAZZA CASTELLO - TORINO
29 e 30 maggio 2026

PLANIMETRIA GENERALE

Data: 22/04/2026
Scala: A1 - 1:1500
Foglio: 1

Rev.	Data	Descrizione
01	05/05/2026	AGGIORNAMENTO
02	05/05/2026	AGGIORNAMENTO TELECAMERE
03	05/05/2026	AGGIORNAMENTO TAVOLO TECNICO
04	05/05/2026	AGGIORNAMENTO CANTIERE PALAZZO MADAMA

- AREA SECURITY (delimitazione dell'area gestita dalle forze dell'ordine)
- BLOCCO STRADALE POLIZIA LOCALE
- BLOCCO STRADALE ORGANIZZAZIONE
- AREA SAFETY & SECURITY (delimitazione dell'area di sicurezza)
- AREA EVENTO
- PUBBLICO
- SOTTOPORTICI
- AREA LIBERA PER ALLONTANAMENTO
- VARCO PERMETTRAZIONE
- INGRESSO
- USCITA DI SICUREZZA
- PERCORSO DI ALLONTANAMENTO
- PERCORSO MEZZI SOCCORSO E FF.OO.
- INTERFERENZE CON ATTIVITÀ PRESENTI E PROGRAMMATE
- TRANSENA ANTIPANICO
- ORSOGRILL
- TRANSENA
- TENDIFLEX
- CANALINA CARRABILE
- ESTINTORE POLVERE / CO2 / CARRELLATO
- AMBULANZA
- VEICOLO FF.O.

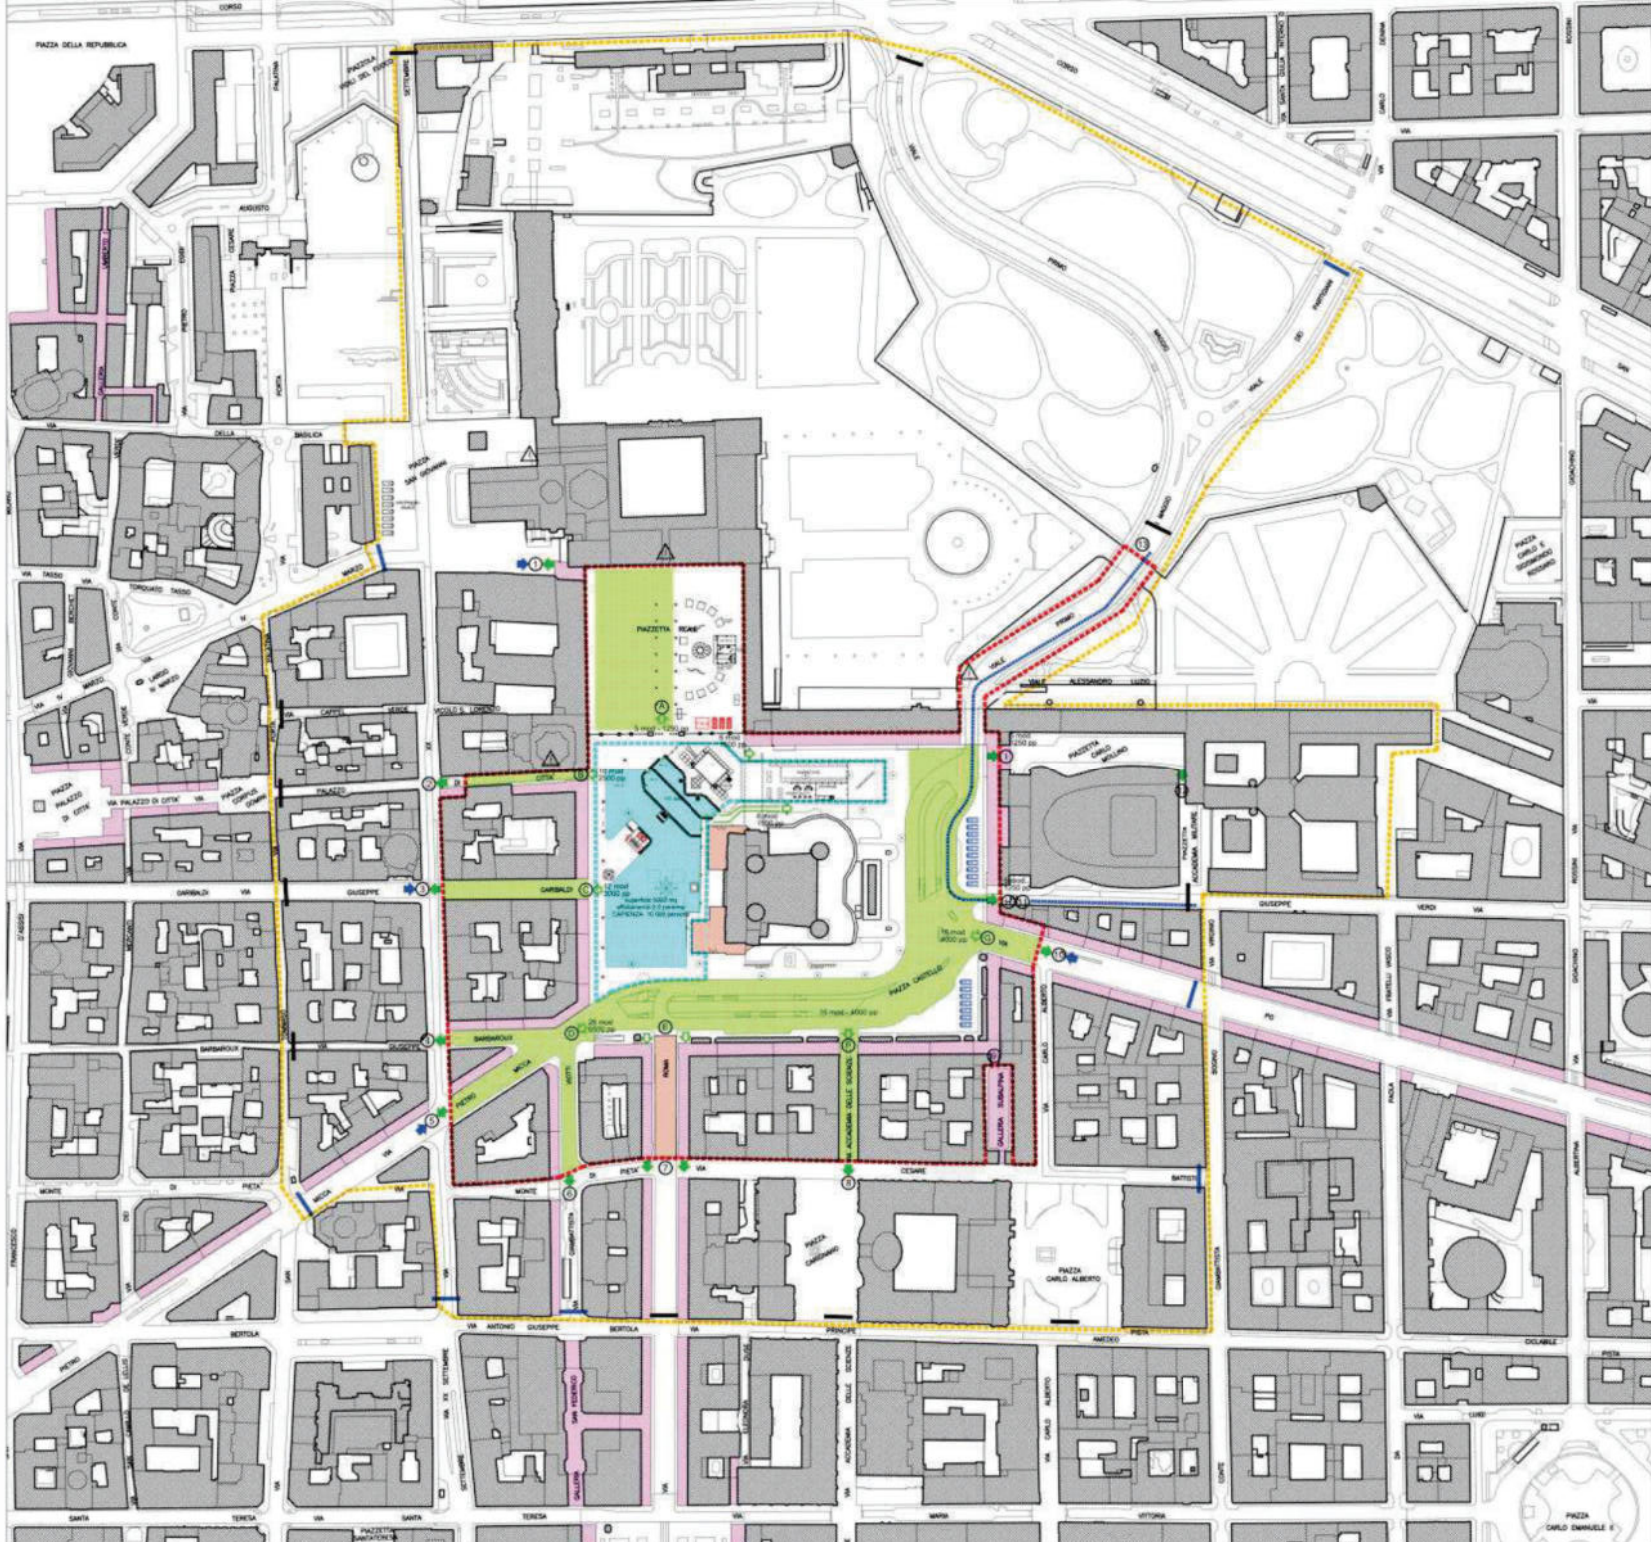

- Rep. ORDD 27/05/2026.0002963.I Copia conforme dell'originale sottoscritto digitalmente da
 MARIA CRISTINA MOLINA





PIAZZA CASTELLO - TORINO
29 e 30 maggio 2026

PLANIMETRIA ZONA ROSSA

Scale	2	
Data	26.05.2026	
Aut.	A1 - 1.750	
Titolo		
Rev.		
01	26.05.2026	AGGIORNAMENTO
02	05.05.2026	AGGIORNAMENTO TELECAMERE
03	05.05.2026	AGGIORNAMENTO TAVOLO TECNICO
04	09.05.2026	AGGIORNAMENTO CANTIERE PALAZZO MADAMA

- AREA ESPOSIZIONE
- NUCLEO STRUTTURALE POLIARCHITETURALE
- NUCLEO STRUTTURALE ORGANIZZAZIONE
- AREA ARTE E SPETTACOLO
- AREA ESPOSIZIONE
- PUBBLICO
- SOTTERRANEO
- AREA LIBERA PER GLI INTERVENTI
- ① AREA PERMANENTE
- ② AREA IN PROGRESSO
- ③ NUCLEO
- ④ PERICOLO DI ALLONFAMENTO
- ⑤ PERICOLO DI ALLONFAMENTO
- ⑥ PERICOLO DI ALLONFAMENTO
- ⑦ PERICOLO DI ALLONFAMENTO
- ⑧ PERICOLO DI ALLONFAMENTO
- ⑨ PERICOLO DI ALLONFAMENTO
- ⑩ PERICOLO DI ALLONFAMENTO
- ⑪ PERICOLO DI ALLONFAMENTO
- ⑫ PERICOLO DI ALLONFAMENTO
- ⑬ PERICOLO DI ALLONFAMENTO
- ▲ INTERVENTO CON ATTIVITÀ PRESENTI E PROGRAMMATE
- ▲ TRASFORMAZIONE STRUTTURALE
- ▲ STRUTTURALE
- ▲ TRASFORMAZIONE
- ▲ TEMPORANEO
- ▲ CANTIERE CANTIERE
- ① ② ③ ④ ⑤ ⑥ ⑦ ⑧ ⑨ ⑩ ⑪ ⑫ ⑬ ATTIVITÀ POLVERE / CO2 / TEMPERATURA
- ① ② ③ ④ ⑤ ⑥ ⑦ ⑧ ⑨ ⑩ ⑪ ⑫ ⑬ AREA PIAZZA
- ① ② ③ ④ ⑤ ⑥ ⑦ ⑧ ⑨ ⑩ ⑪ ⑫ ⑬ VEICOLI DI G.

